


# G6 Multifunktionsraum "Hammerwerk"

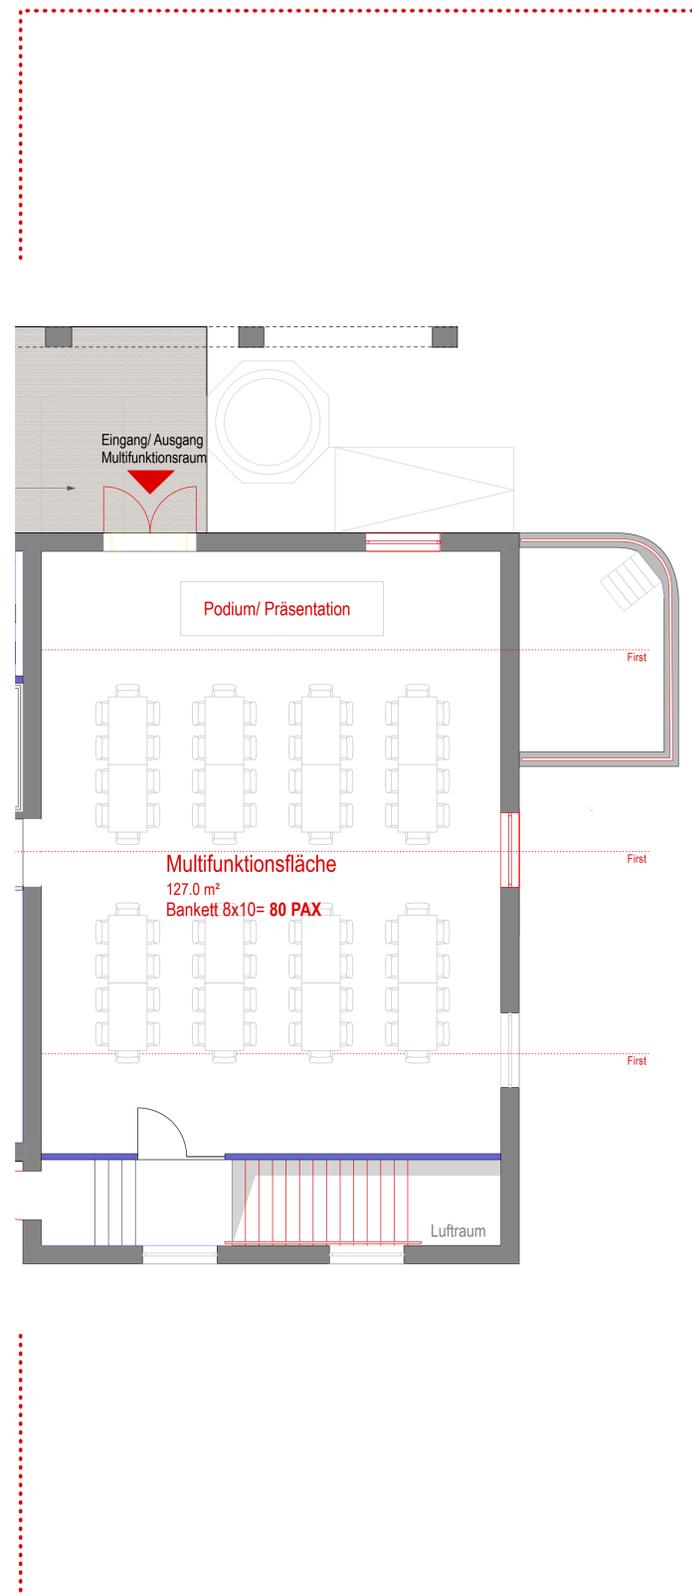

Variante 2  
**Motorworld Metzingen G6**  
Grundriss Ebene 0  
Bankett - eckige Tische 140x70cm  
Motorworld Metzingen  
Alte Schmiede 1-12  
72555 Metzingen

**Klarmann | Reusch | Rottmeier**  
Freie Architekten PartGmbH

Innere Heerstraße 1 | 72555 Metzingen  
www.krr-architekten.de  
mail@krr-architekten.de  
Fon 0 71 23 - 20 04 37

